



www.bytybrandys.cz


☎ 800 777 888

Byt B2.1.16

Dispozice: 2+kk
Patro: Přízemí

Cena bytu
5.059.753 Kč vč. DPH

Termín dokončení: 05/2023

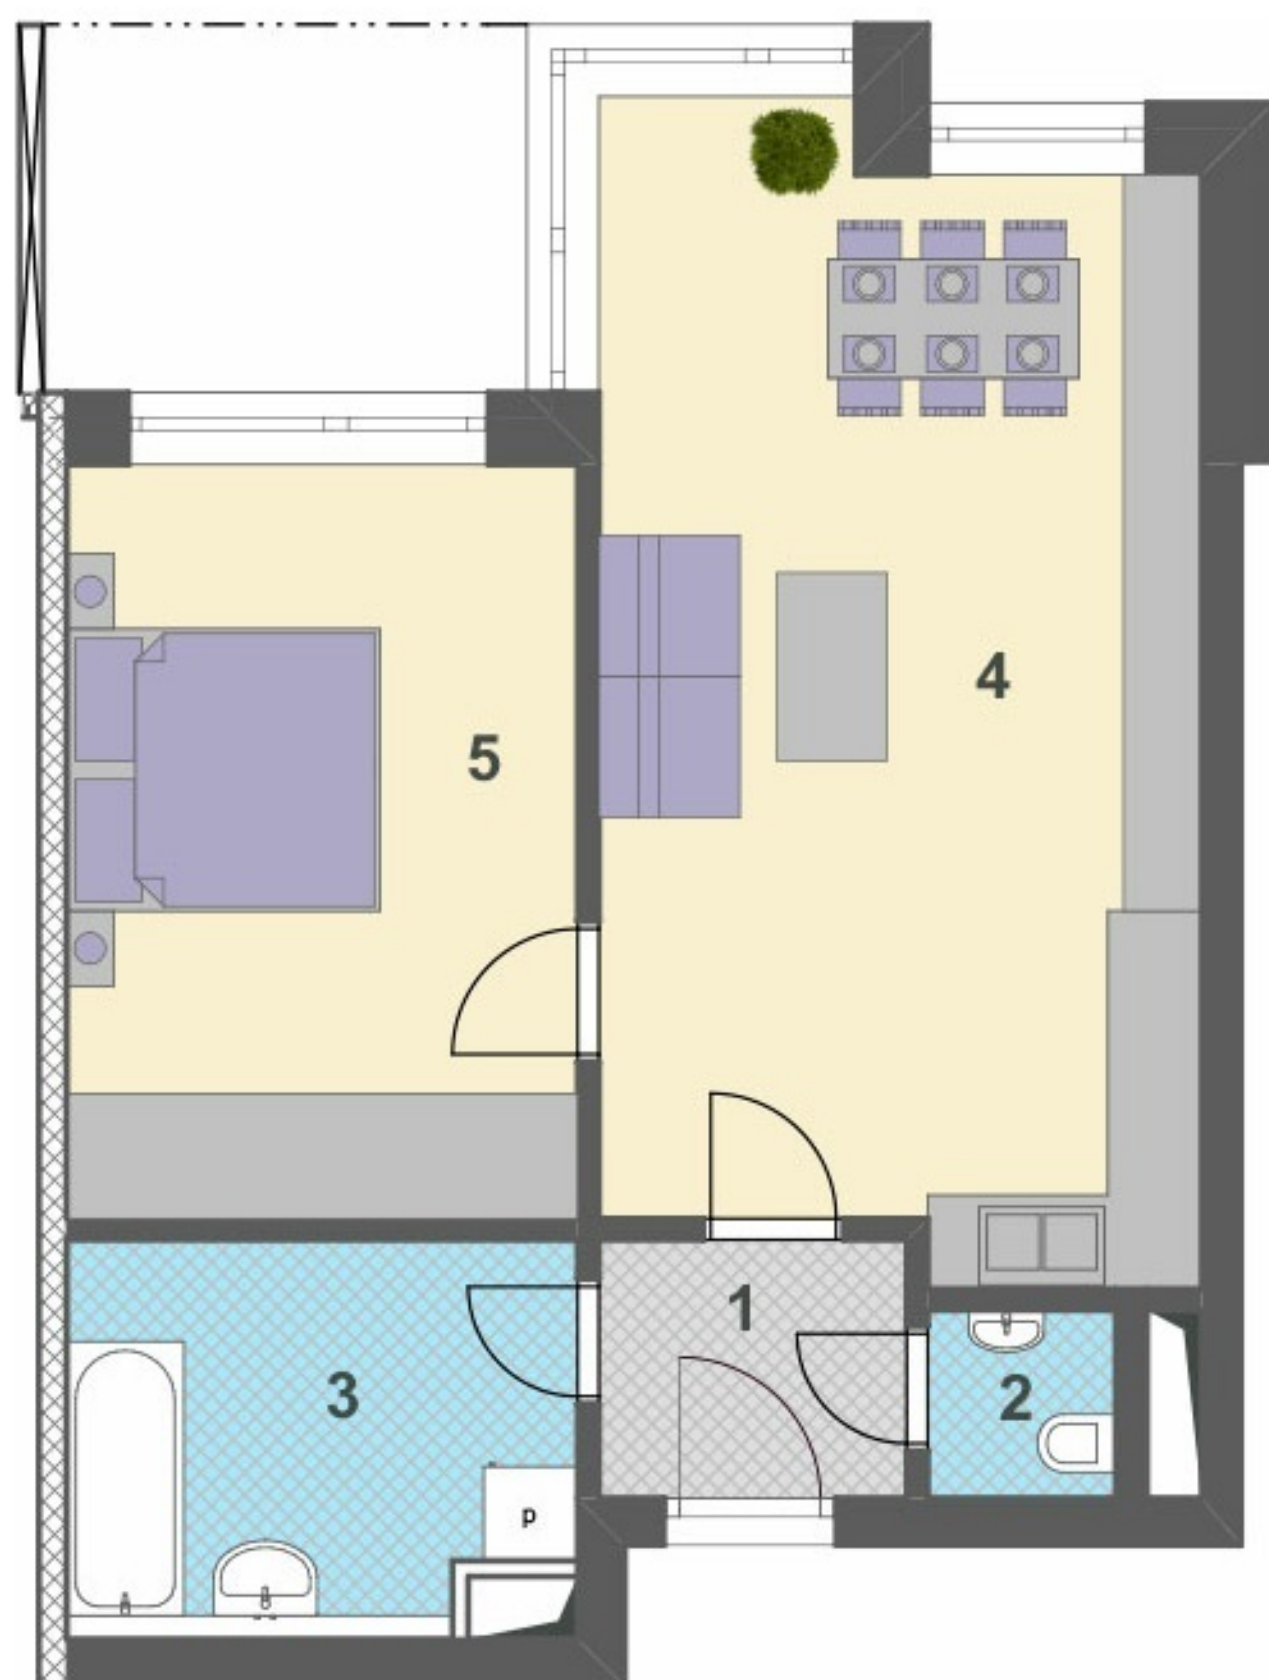

1 Zádveří	3.24 m ²
2 WC	1.44 m ²
3 Koupelna	7.93 m ²
4 Obývací pokoj	27.27 m ²
5 Ložnice	15.72 m ²
Užitná plocha	55.60 m²

Podlahová plocha 58.73 m²

Předzahrádka 80.89 m²

K bytu je potřeba přikoupit kryté garážové stání a sklepní kóji

