



www.bytybrandys.cz


 800 777 888

Byt C1.1.5

Dispozice: 1+kk
Patro: Přízemí

Cena bytu
3.751.996 Kč vč. DPH

Termín dokončení: 05/2023

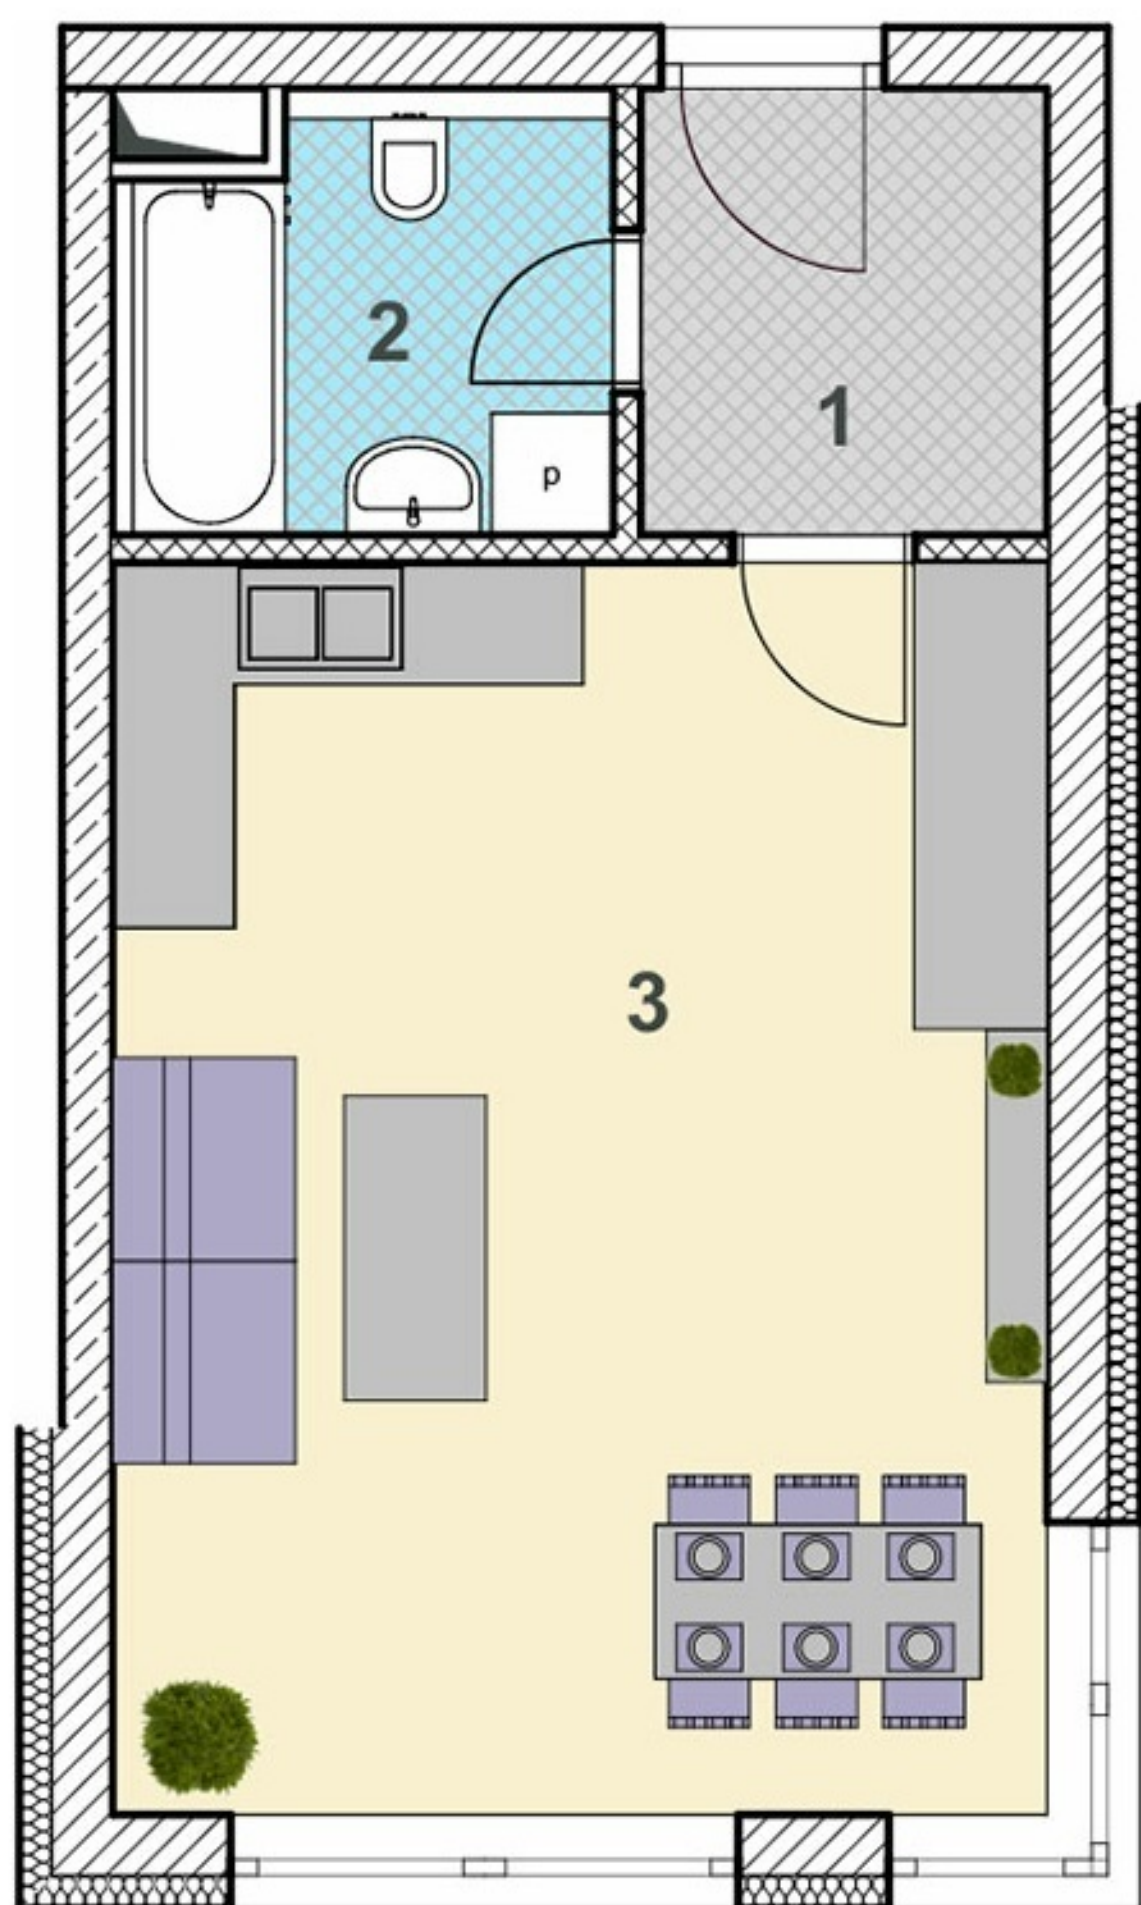

1 Zádveří	4.40 m ²
2 Koupelna	5.04 m ²
3 Obývací pokoj	28.36 m ²
Užitná plocha	37.80 m²

Podlahová plocha 39.10 m²

Předzahrádka 58.61 m²

K bytu je potřeba přikoupit kryté garážové stání a sklepní kóji

