



www.bytybrandys.cz


☎ 800 777 888

Byt C1.1.6

Dispozice: 2+kk
Patro: Přizemí

Cena bytu
6.017.266 Kč vč. DPH

Termín dokončení: 05/2023

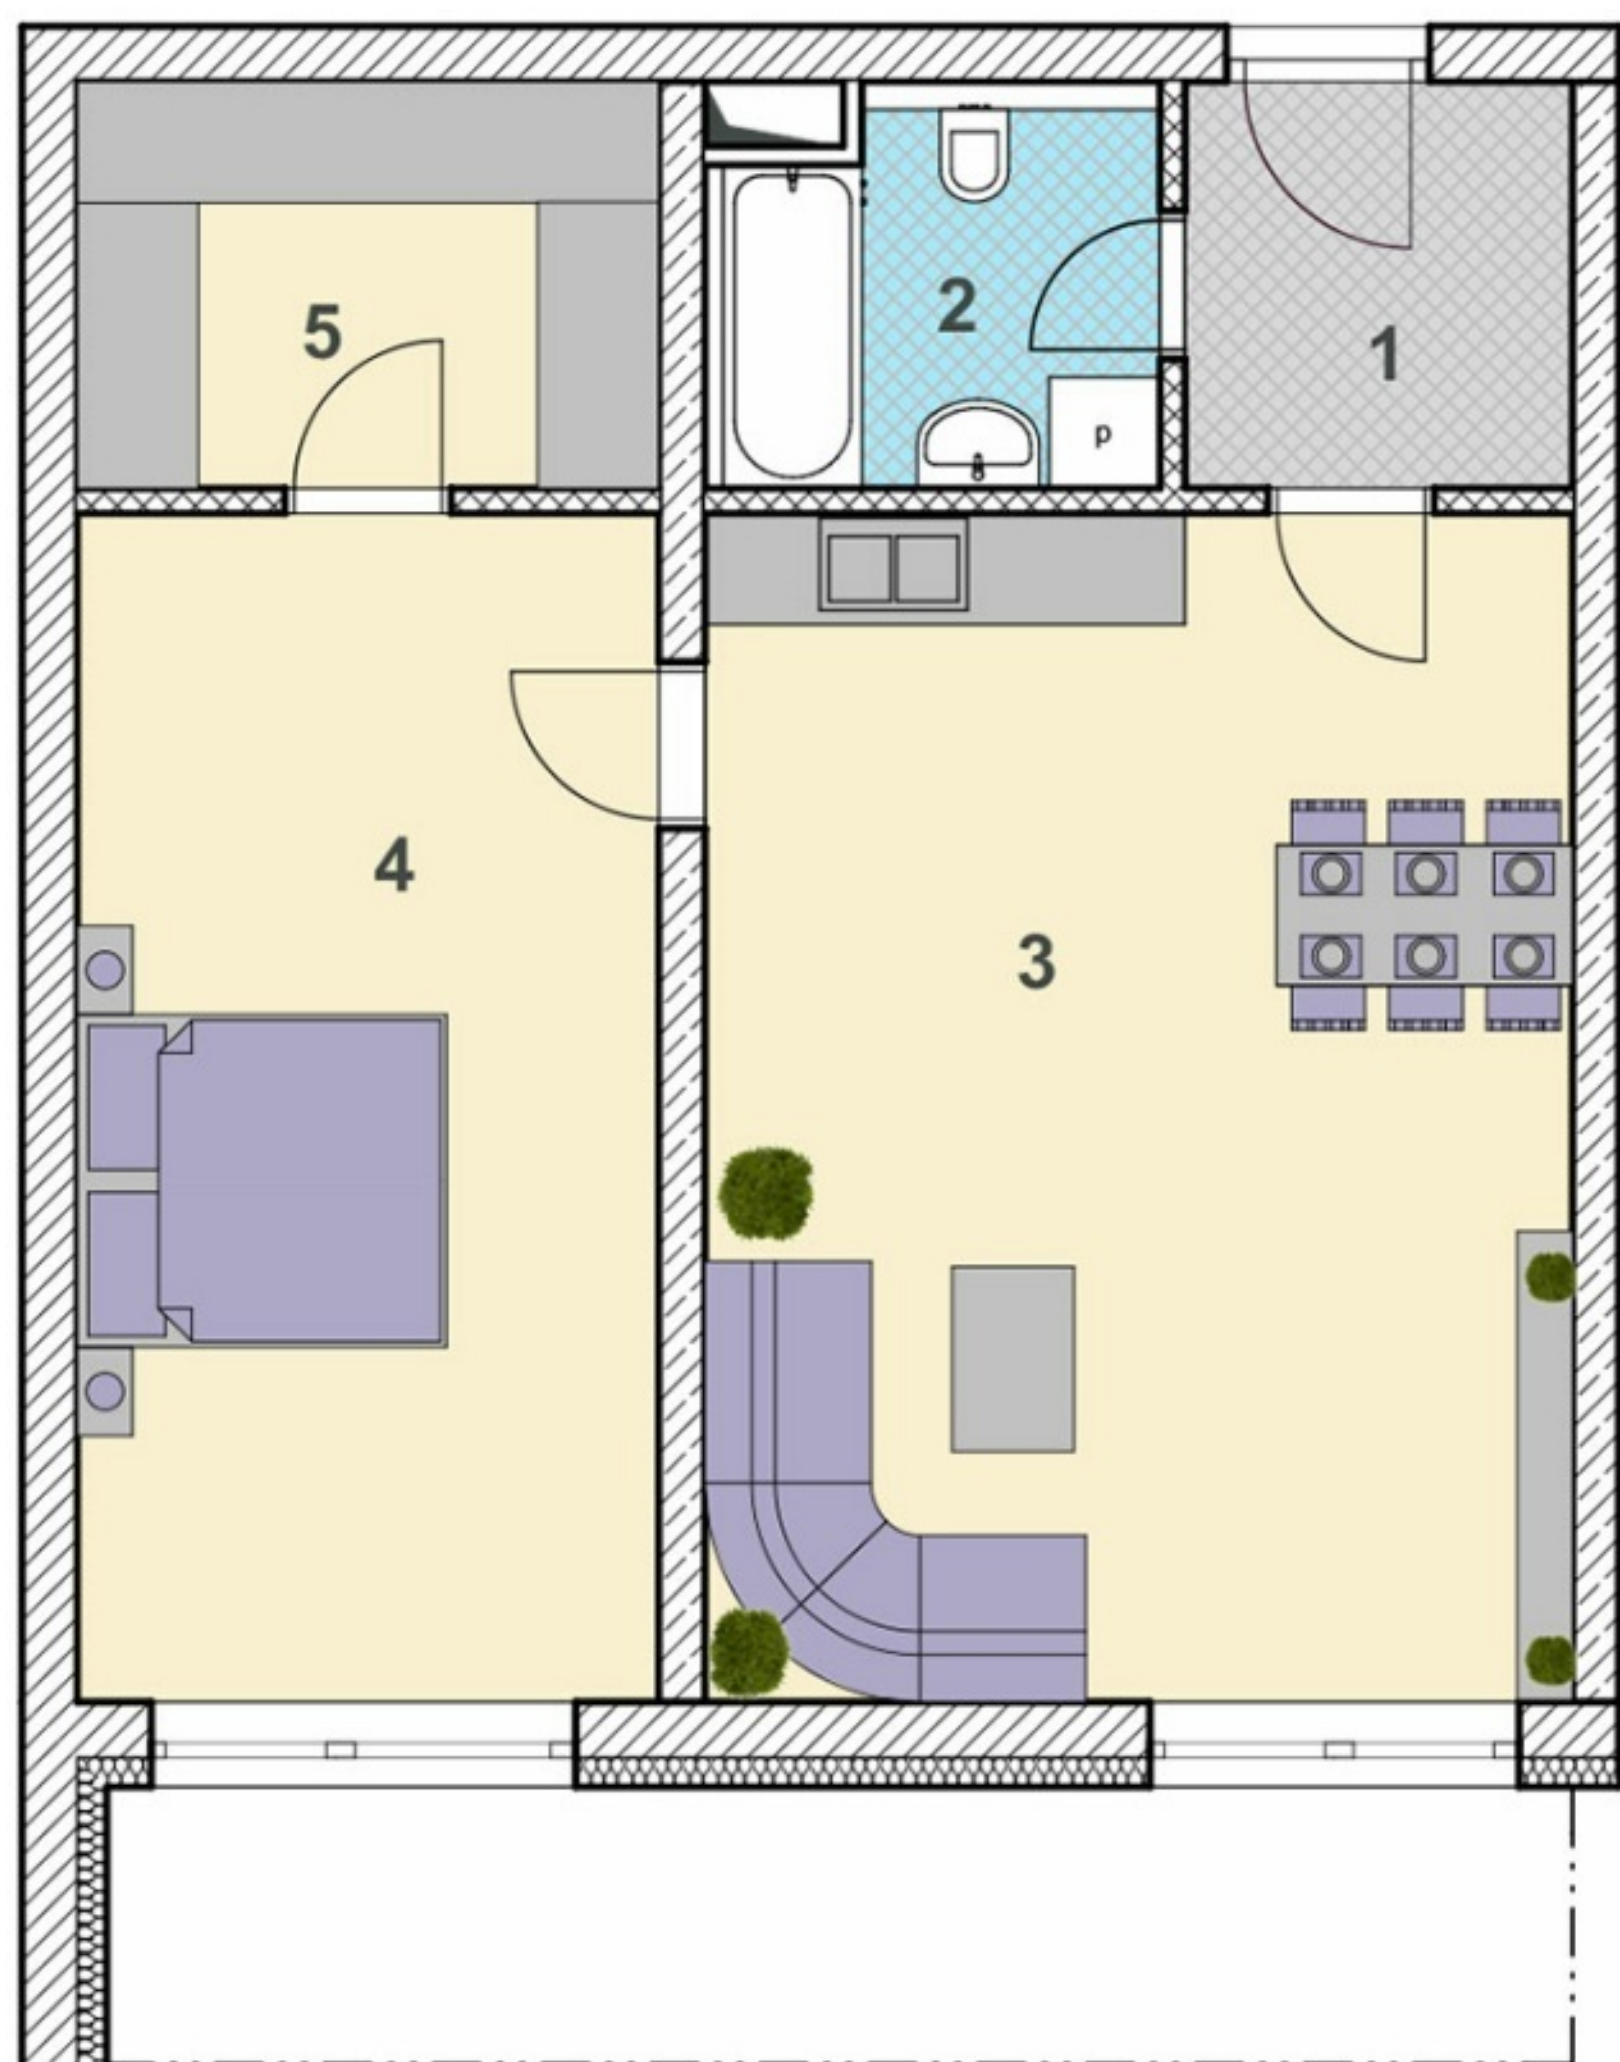

1 Zádveř	4.62 m ²
2 Koupelna	5.04 m ²
3 Obývací pokoj	30.22 m ²
4 Ložnice	20.25 m ²
5 Šatna	6.93 m ²
Užitná plocha	67.06 m²

Podlahová plocha 71.00 m²

Předzahrádka 96.13 m²

K bytu je potřeba přikoupit kryté garážové stání a sklepní kóji

