




www.bytybrandys.cz

 800 777 888

Byt D1.1.7

Dispozice: 2+kk

Patro: Přízemí

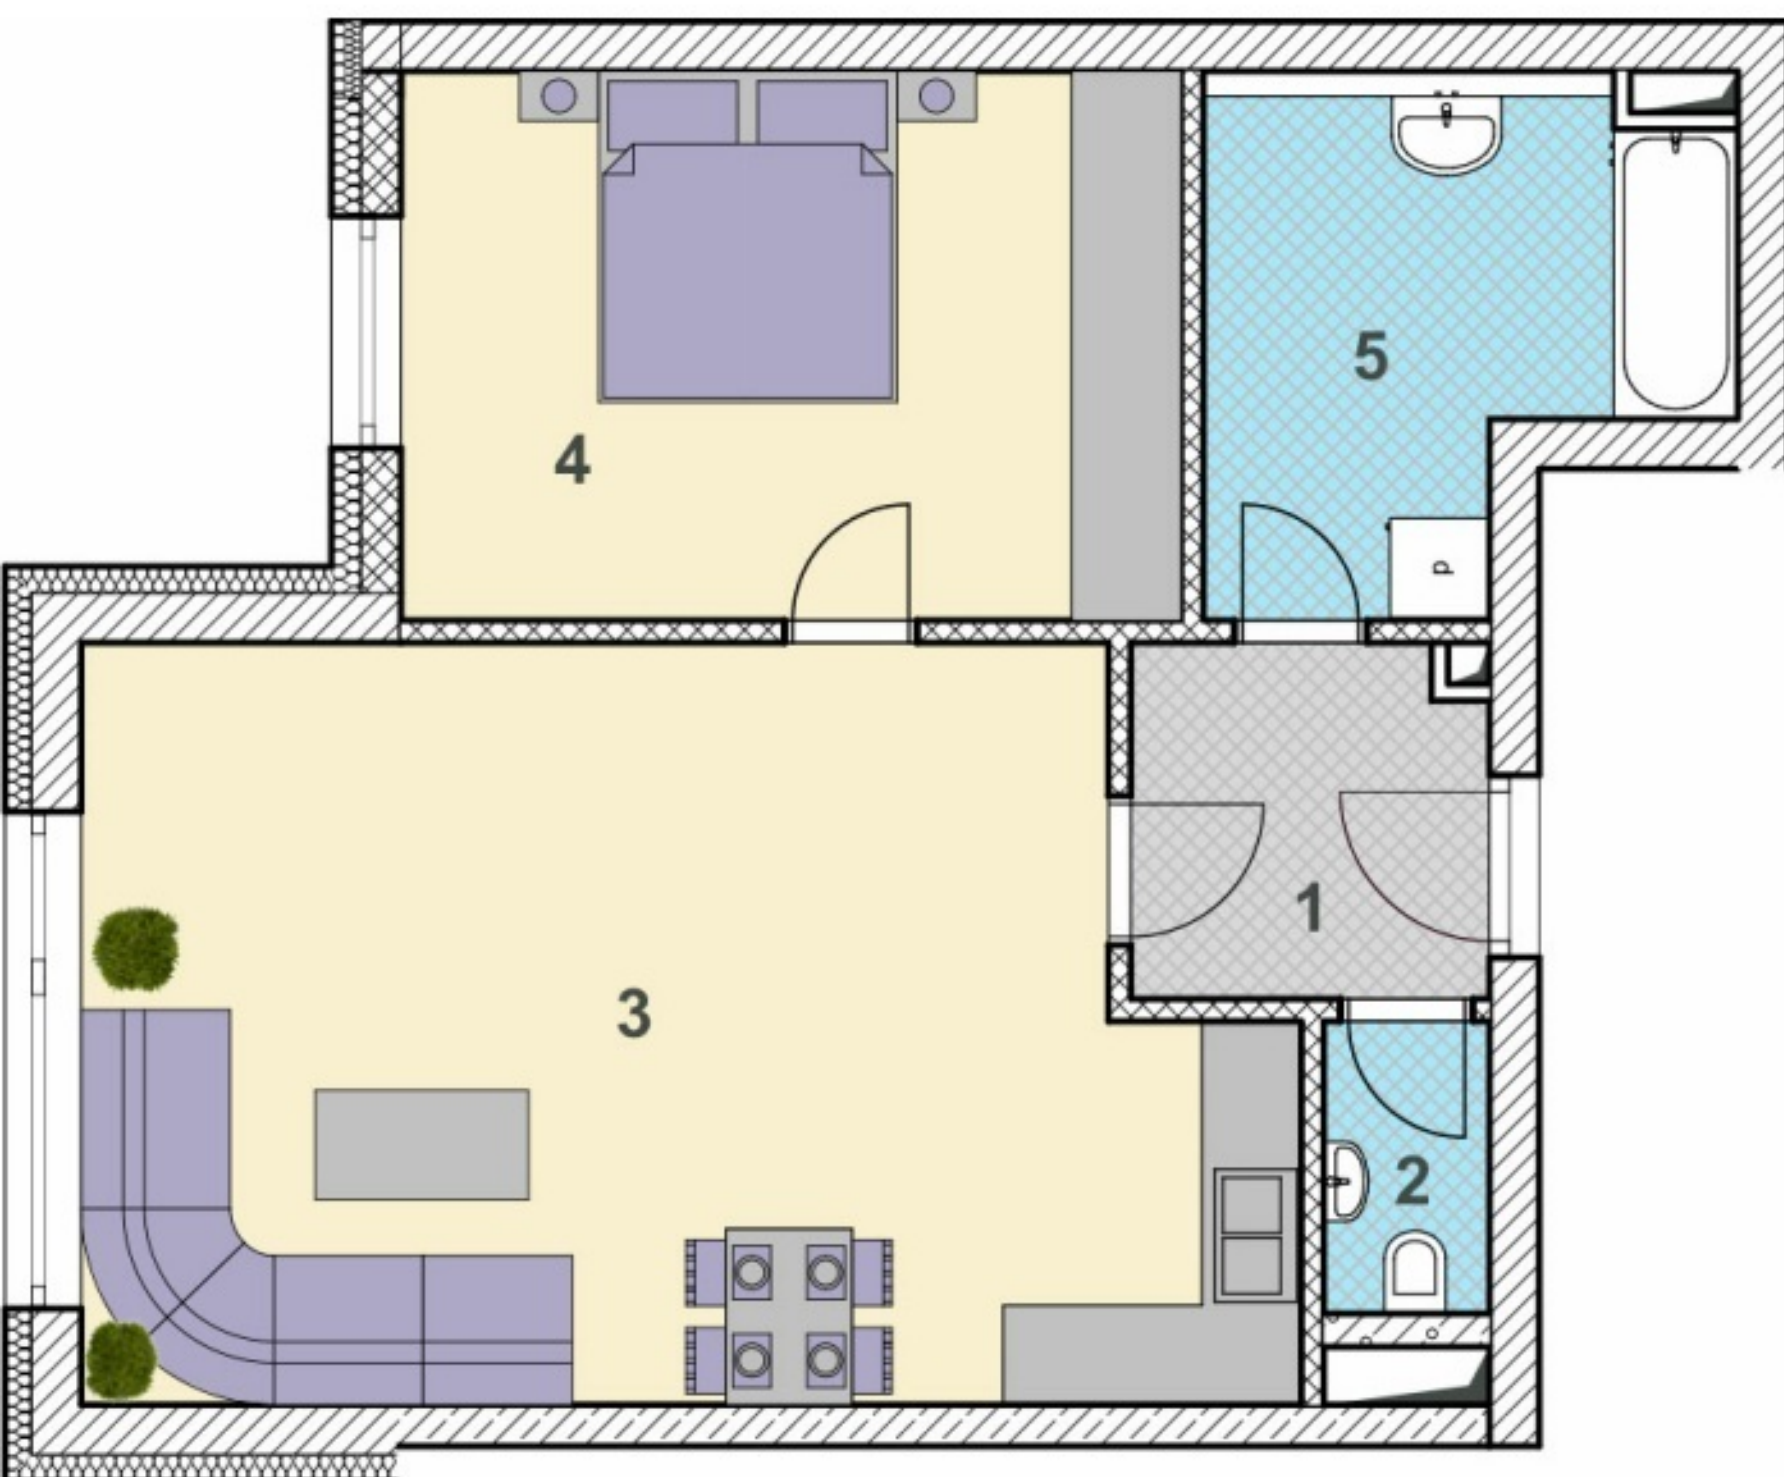

Cena bytu
5.856.789 Kč vč. DPH

Termín dokončení: 05/2023

1 Zádveří	4.53 m ²
2 WC	1.77 m ²
3 Obývací pokoj	31.22 m ²
4 Ložnice	15.86 m ²
5 Koupelna	8.36 m ²
Užitná plocha	61.74 m²
Podlahová plocha	65.02 m²
Předzahrádka	159.62 m ²

K bytu je potřeba přikoupit kryté garážové stání a sklepní kóji

