



[www.bytybrandys.cz](http://www.bytybrandys.cz)


 800 777 888

## Byt D2.1.12

Dispozice: 1+kk  
Patro: Přízemí

**Cena bytu**  
**4.153.835 Kč vč. DPH**

Termín dokončení: 05/2023

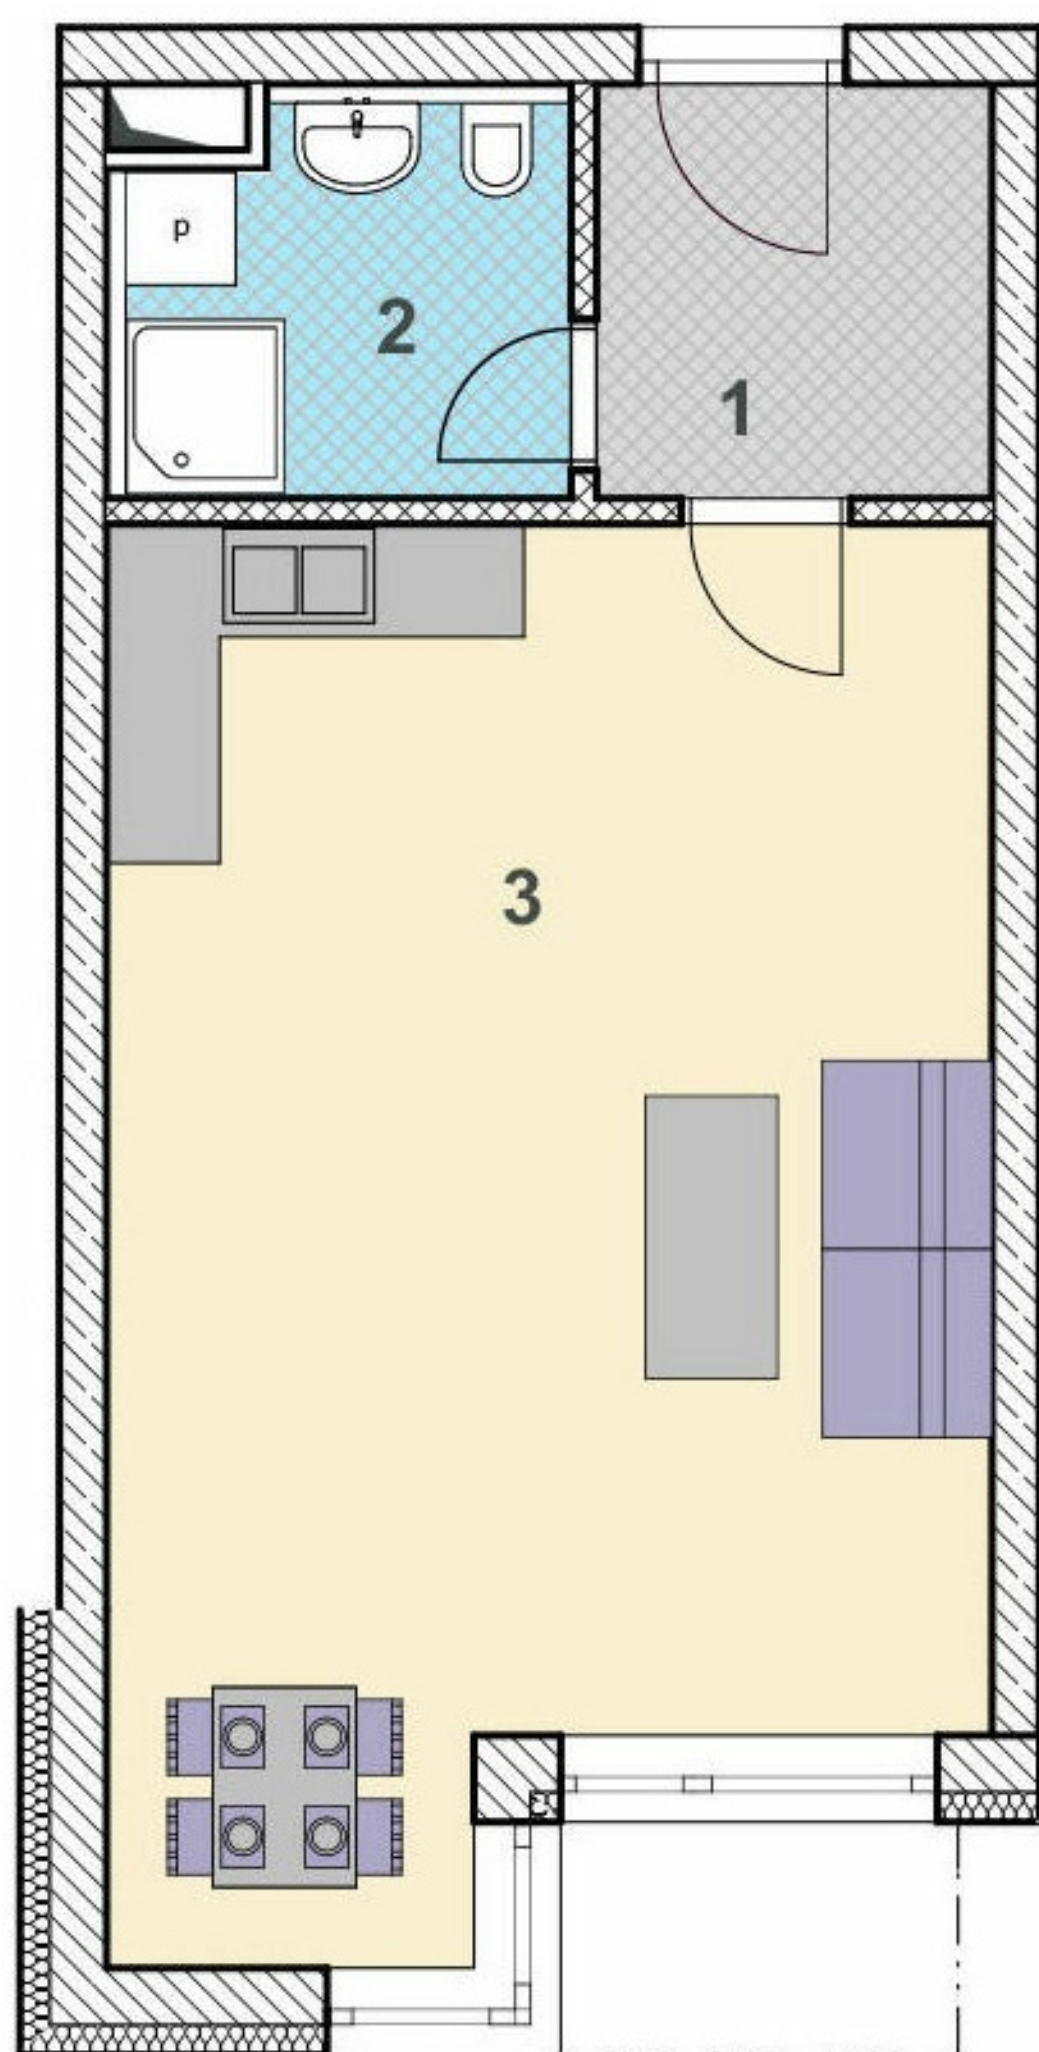

1 Zádveří	4.62 m <sup>2</sup>
2 Koupelna	5.04 m <sup>2</sup>
3 Obývací pokoj	32.63 m <sup>2</sup>
<b>Užitná plocha</b>	<b>42.29 m<sup>2</sup></b>
<b>Podlahová plocha</b>	<b>43.60 m<sup>2</sup></b>
Předzahrádka	66.08 m <sup>2</sup>

K bytu je potřeba přikoupit kryté garážové stání a sklepní kóji

